




# Plan für das Grundbuch

# Web-GIS

Belagseinbau Montag 4. Oktober 2021 - Strassensperrung von 07:00 Uhr bis 19:00 Uhr  
Dienstag 5. Oktober 2021 - unter Verkehr

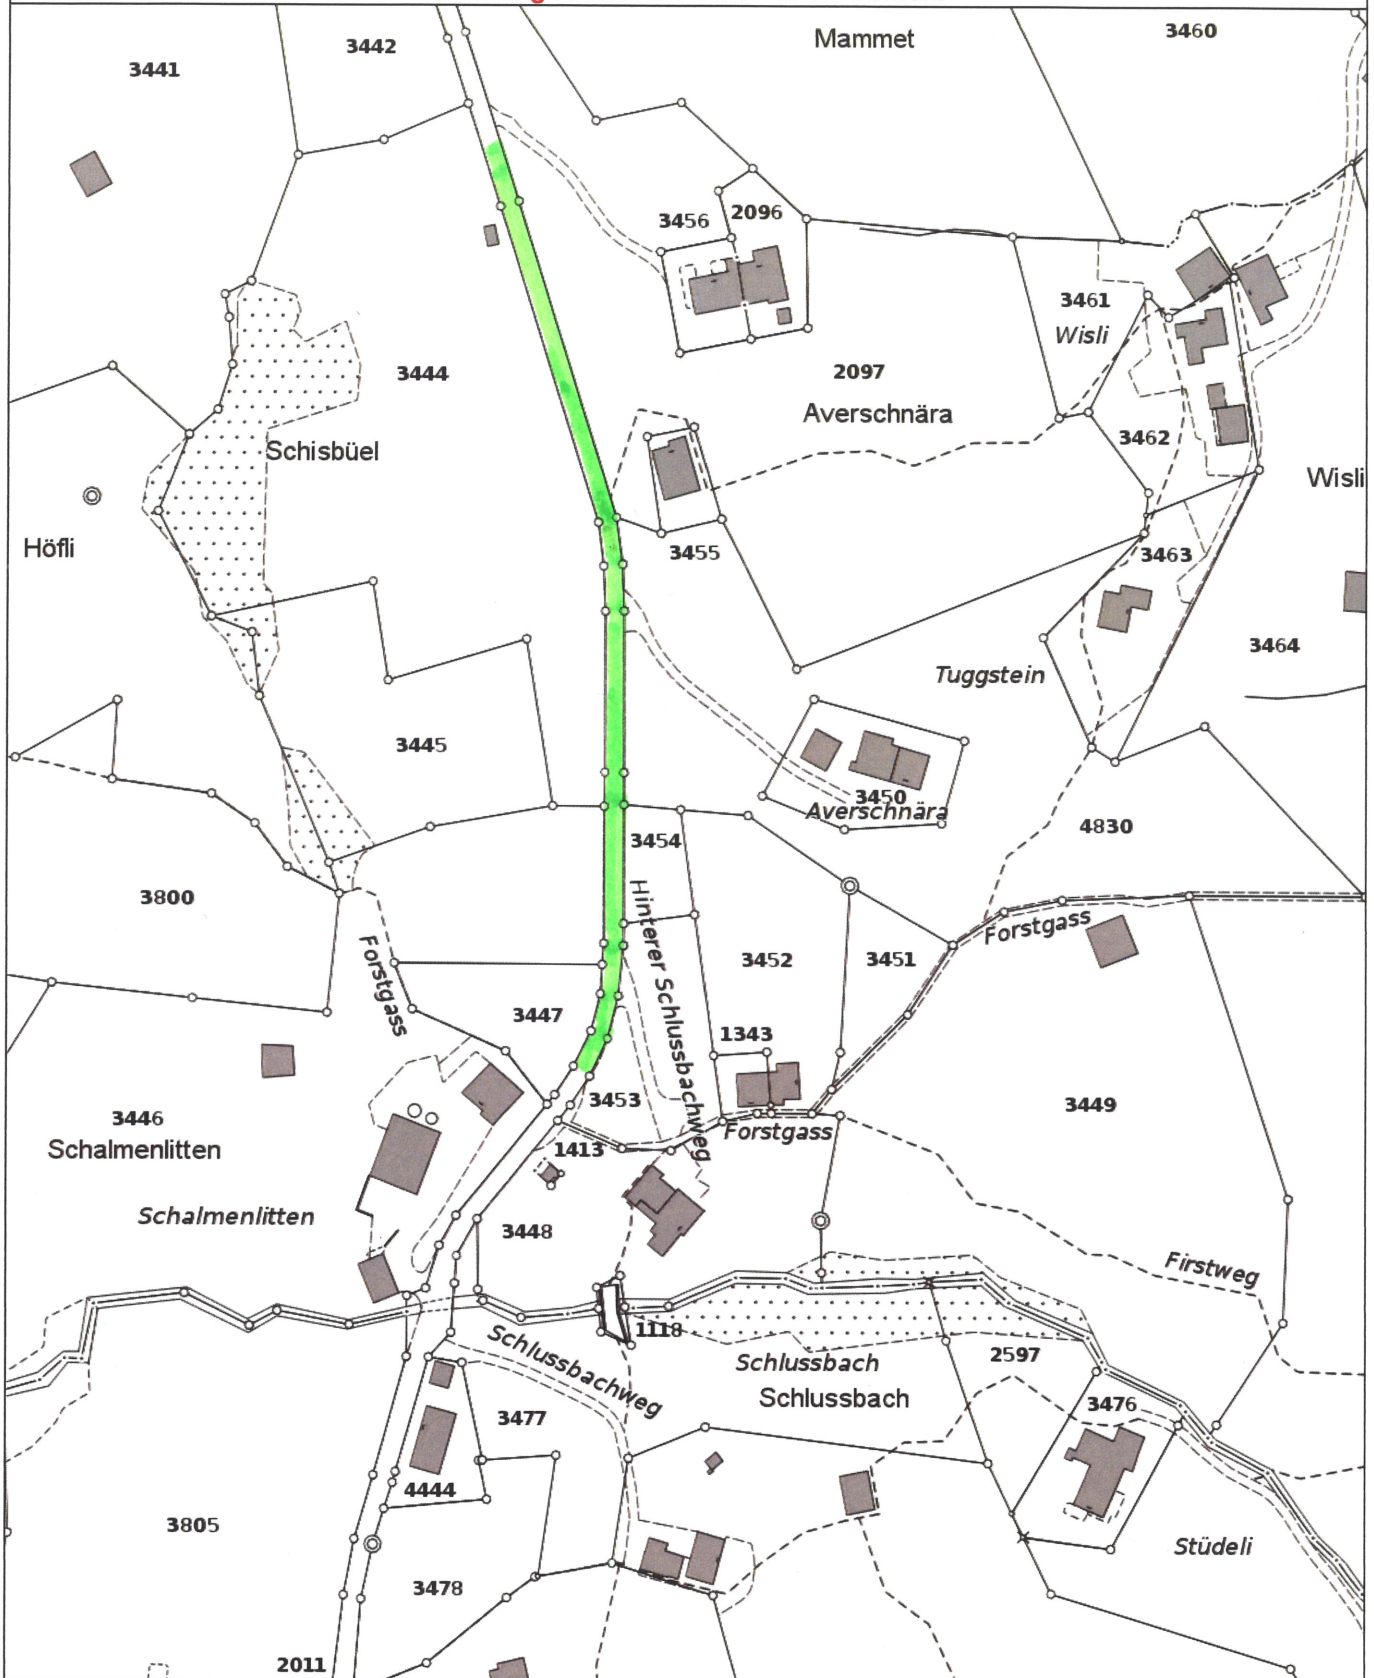

Haftungsausschluss: Vor Beginn von Grabarbeiten im Bereich der EW und CATV-Kabel sowie Wasser- und Kanalisationsleitungen ist durch Sondagen die genaue Lage und der Verlauf der Werkleitungen festzustellen. Weder die Politische Gemeinde Grabs noch die Werke haften für Schäden die aus fehlerhaften oder unvollständig nachgeführten Daten resultieren.



Massstab 1:2000

