Plan für das Grundbuch

Web-GIS

Datum: 11.08.2022

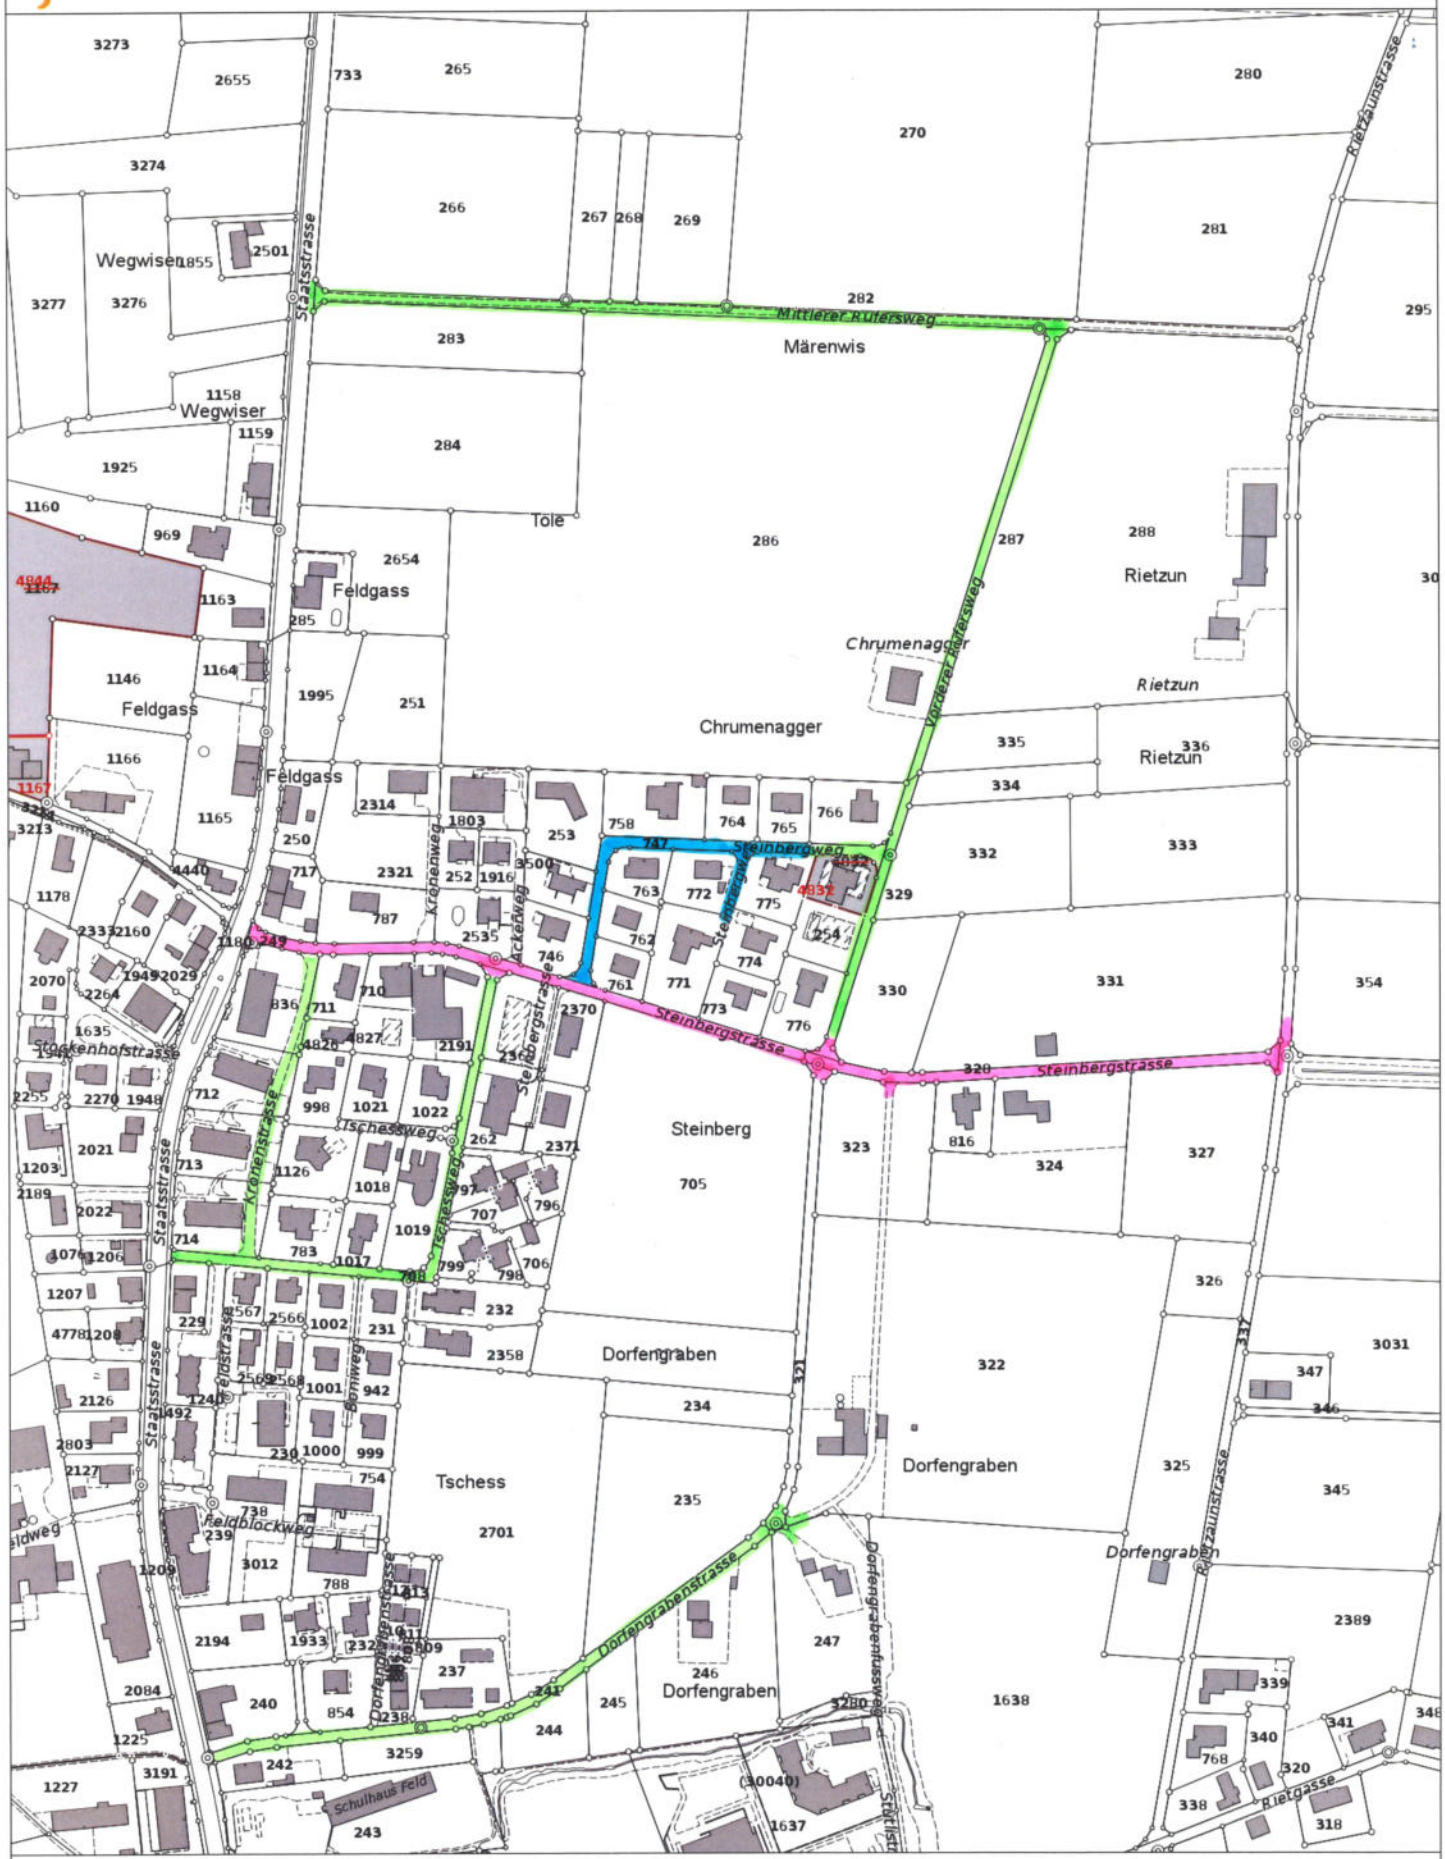

Haftungsauschluss: Vor Beginn von Grabarbeiten im Bereich der EW und CATV-Kabel sowie Wasser- und Kanalisationsleitungen ist durch Sondagen die genaue Lage und der Verlauf der Werkleitungen festzustellen. Weder die Politische Gemeinde Grabs noch die Werke haften für Schäden die aus fehlerhaften oder unvollständig nachgeführten Daten resultieren.

Zufahrt

Sperrung 17.8.22

Sperrung 18.8.22

N

Massstab 1:2500

0m 50m 100m 150m