Plan für das Grundbuch

Web-GIS

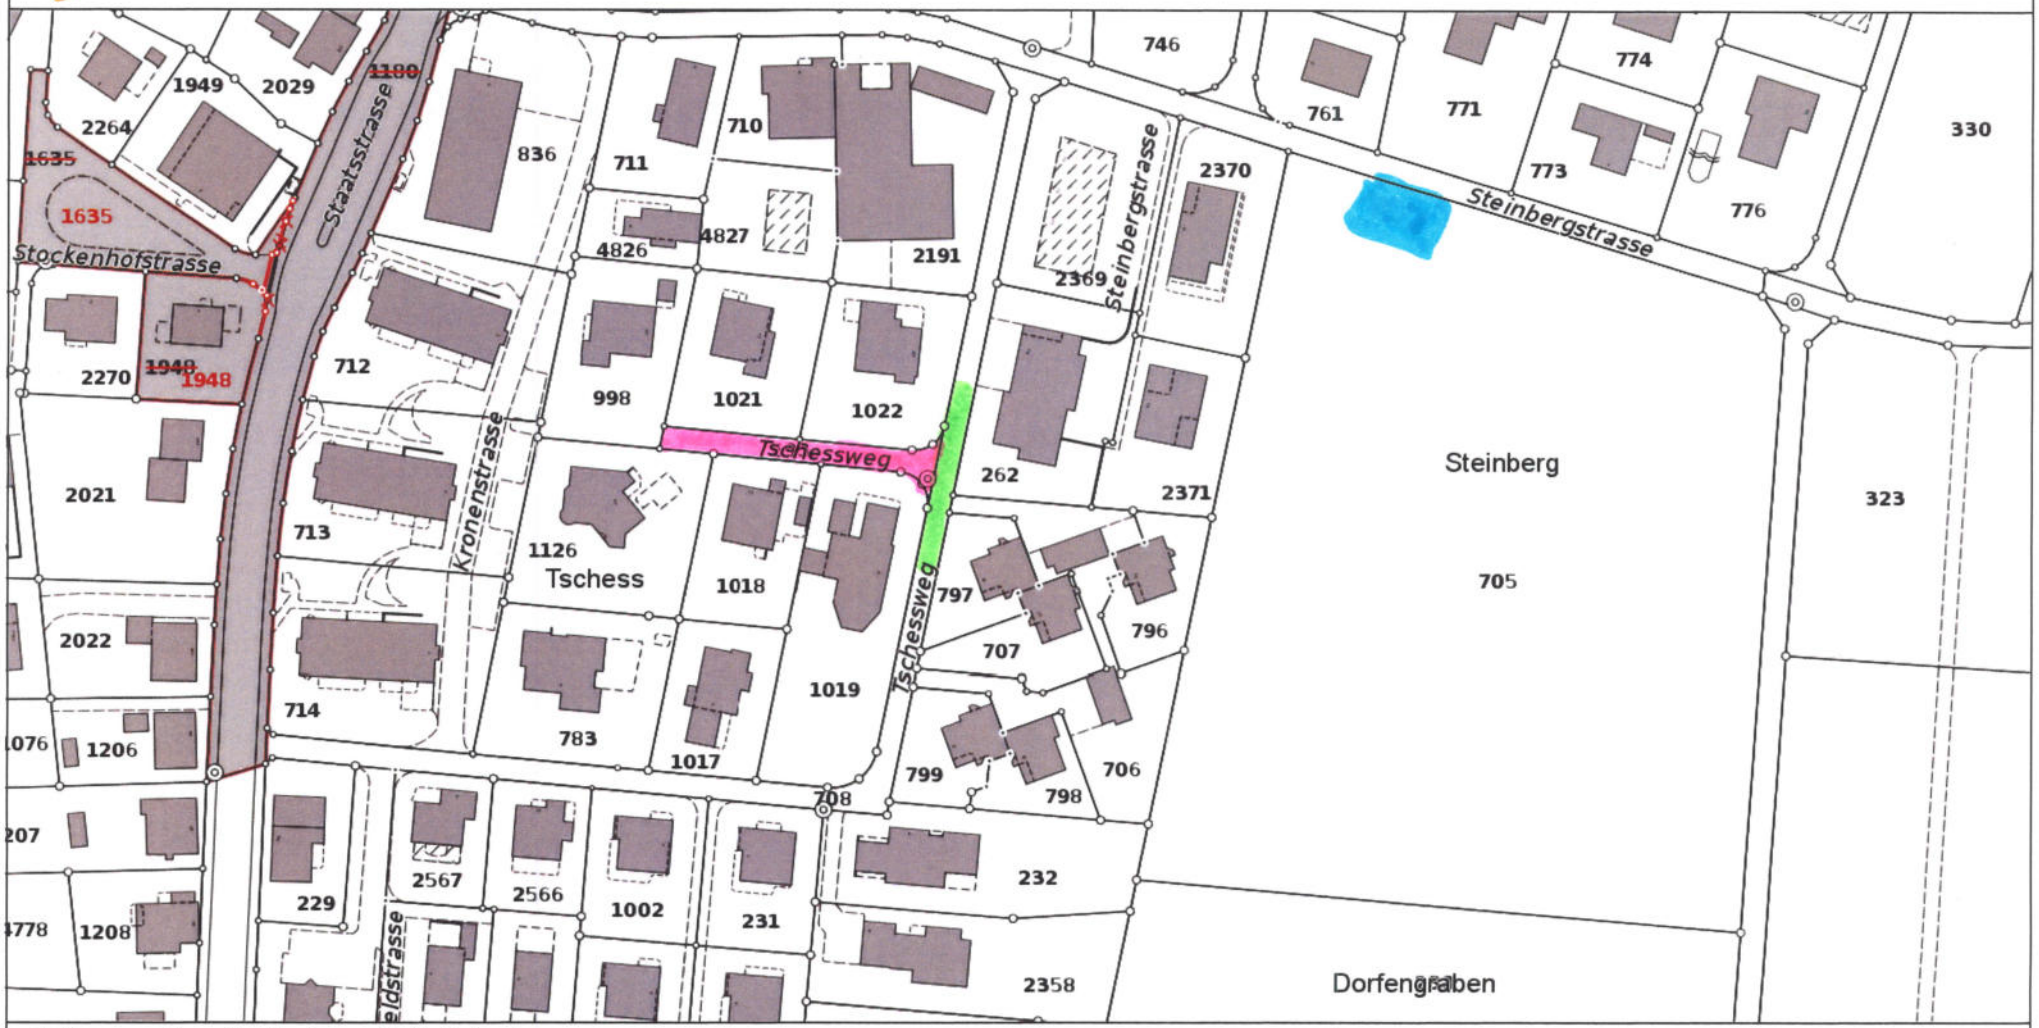

Haftungsauschluss: Vor Beginn von Grabarbeiten im Bereich der EW und CATV-Kabel sowie Wasser- und Kanalisationsleitungen ist durch Sondagen die genaue Lage und der Verlauf der Werkleitungen festzustellen. Weder die Politische Gemeinde Grabs noch die Werke haften für Schäden die aus fehlerhaften oder unvollständig nachgeführten Daten resultieren.

Legende

- Zufahrt
- Baustellenbereich
- Anwohner-Parkplätze

N

Massstab 1:1500

0m 20m 40m 60m 80m